



MANUTENZIONE STRADE COMUNALI 2018

Tratti stradali in: Contigliano via Terni, via Luigi Cipriani, Via Colonnata  
In località San Martino via San Martino - In località San Filippo via Santa Croce  
In località Collebaccaro via Fonte Caia, via Costa del Sole  
In località Montisola, via Venanzio Varano



PROGETTO ESECUTIVO

TITOLO ELABORATO

VIA TERNI

- Planimetria Generale
- Sezioni Stradali
- Documentazione fotografica

COMMITTENTE

COMUNE DI CONTIGLIANO

PROGETTO E DIREZIONE LAVORI Ingegnere GIACOMO FALCETTI

i.g.f. Engineering

email: falcetti@libero.it  
pec: giacomo.falcetti@ingpec.it  
tel. +39 3383734270

NOTE: STAMPA A COLORI

DATA EMISSIONE/AGGIORNAMENTO: GENNAIO 2019

SCALA DISEGNO 1:1000

ELABORATO NUMERO 03

PLANIMETRIA SU BASE CATASTALE

Scala 1:1000

RIEPILOGO TRATTI:  
Lunghezza Totale: 151 ml

TRATTO 01-02  
Lunghezza Tratto: 37 ml  
Larghezza Media: 6,65 ml  
Interventi previsti: Manutenzione ordinaria

TRATTO 02-03  
Lunghezza Tratto: 30 ml  
Larghezza Media: 6,60 ml  
Interventi previsti: Nessun Intervento


TRATTO 03-04  
Lunghezza Tratto: 84 ml  
Larghezza Media: 6,45 ml  
Interventi previsti: Manutenzione ordinaria

Tratti oggetto di manutenzione



SEZIONE S-01

Scala 1:50

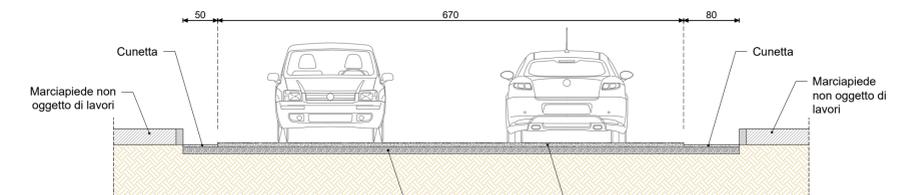


LAVORAZIONI:

- 1 - Fresatura di pavimentazioni stradali
- 2 - Posa di conglomerato bituminoso per strato di usura con bitume tradizionale sp 3 cm

SEZIONE S-02

Scala 1:50

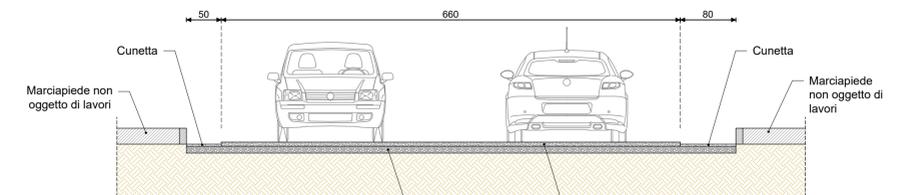


LAVORAZIONI:

- 1 - Fresatura di pavimentazioni stradali
- 2 - Posa di conglomerato bituminoso per strato di usura con bitume tradizionale sp 3 cm

SEZIONE S-03

Scala 1:50

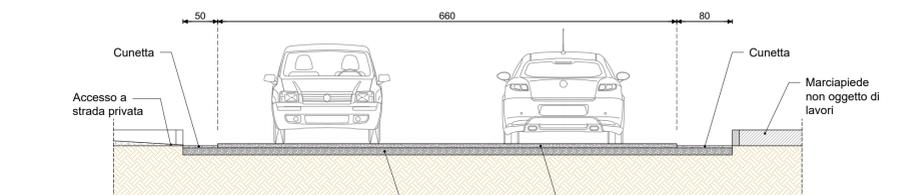


LAVORAZIONI:

- 1 - Fresatura di pavimentazioni stradali
- 2 - Posa di conglomerato bituminoso per strato di usura con bitume tradizionale sp 3 cm

SEZIONE S-04


Scala 1:50

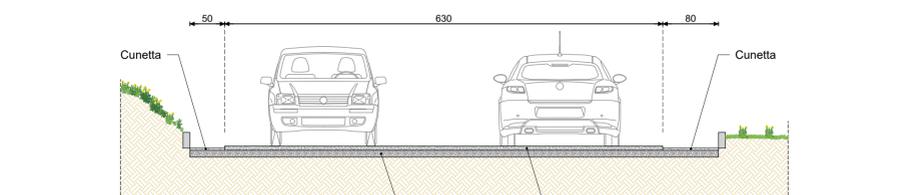

LAVORAZIONI:

- 1 - Fresatura di pavimentazioni stradali
- 2 - Posa di conglomerato bituminoso per strato di usura con bitume tradizionale sp 3 cm

DOCUMENTAZIONE FOTOGRAFICA

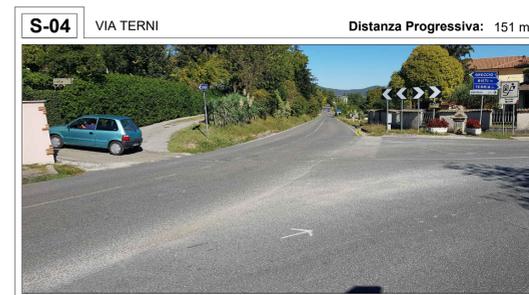




COMUNE DI CONTIGLIANO

PROVINCIA DI RIETI

MANUTENZIONE STRADE COMUNALI 2018

Tratti stradali in: Contigliano via Terni, via Luigi Cipriani, Via Colonnata
In località San Martino via San Martino - In località San Filippo via Santa Croce
In località Collebaccaro via Fonte Caia, via Costa del Sole

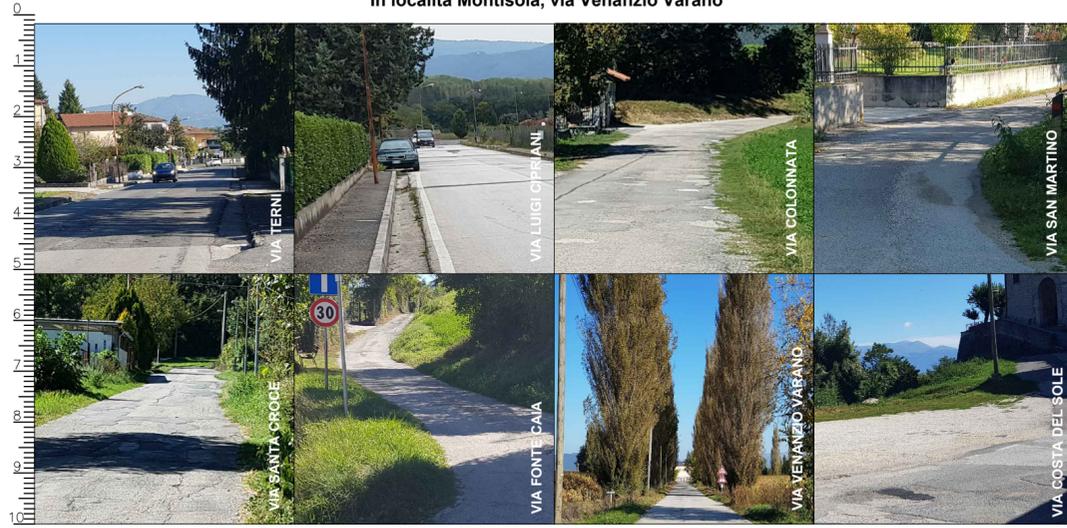

PROGETTO ESECUTIVO

TITOLO ELABORATO

VIA LUIGI CIPRIANI

- Planimetria Generale
- Sezioni Stradali

SCALA DISEGNO

1:1000

ELABORATO NUMERO

04

-

COMMITTENTE

COMUNE DI CONTIGLIANO

PROGETTO E DIREZIONE LAVORI

ingegnere GIACOMO FALCETTI

i.G.F Engineering

email: falcetti@libero.it
pec: giacomo.falcetti@ingpec.it
tel. +39 3383734270

NOTE: STAMPA A COLORI

DATA EMISSIONE/AGGIORNAMENTO: GENNAIO 2019

ci riserviamo la proprietà di questo elaborato con la proibizione di riprodurlo o trasferirlo a terzi senza autorizzazione scritta


PLANIMETRIA SU BASE CATASTALE

Scala 1:1000

RIEPILOGO TRATTI:
Lunghezza Totale: 100 ml


TRATTO 01-02
Lunghezza Tratto: 50 ml
Larghezza Media: 6.80 ml
Interventi previsti: Manutenzine ordinaria

TRATTO 02-03
Lunghezza Tratto: 50 ml
Larghezza Media: 6.80 ml
Interventi previsti: Manutenzione Ordinaria

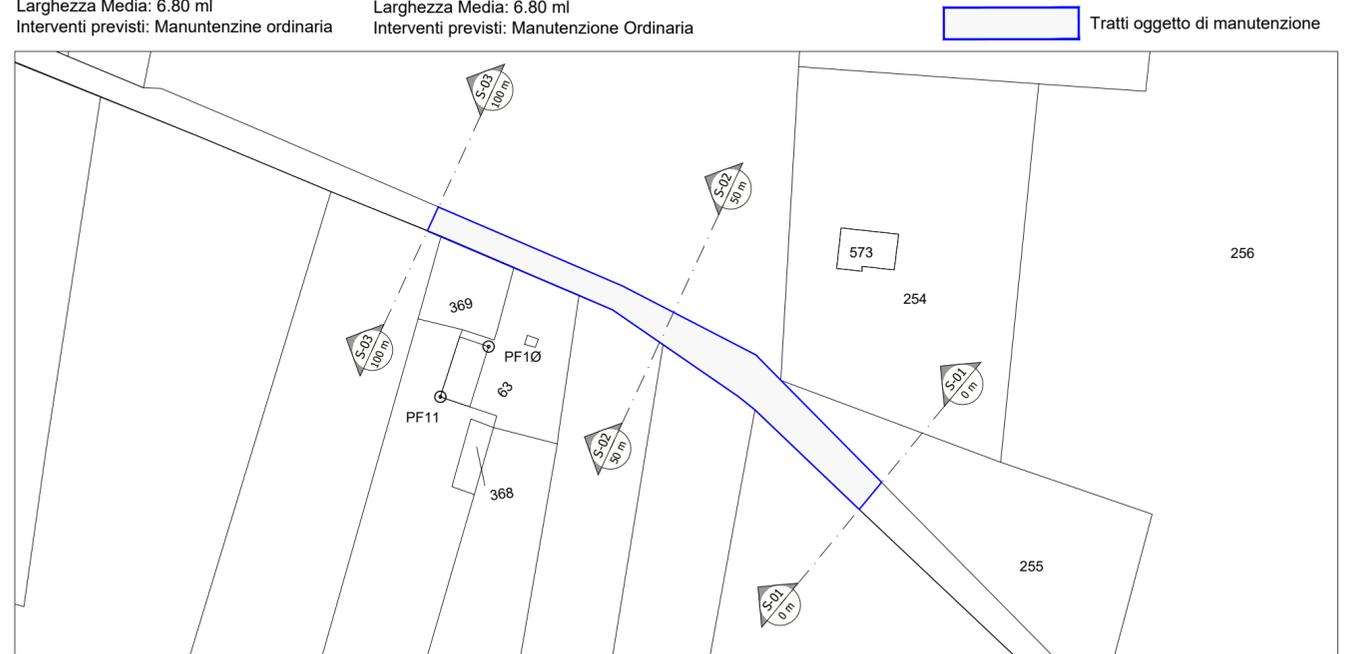

SEZIONE S-01

Scala 1:50

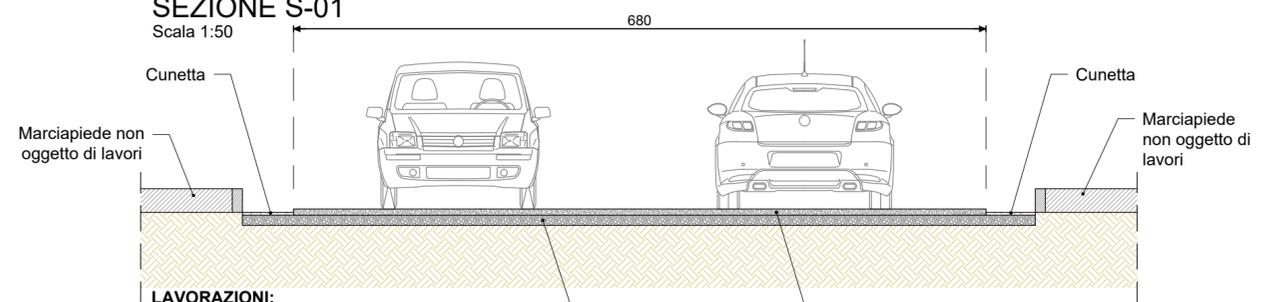


LAVORAZIONI:

- 1 - Fresatura di pavimentazioni stradali
2 - Posa di conglomerato bituminoso per strato di usura con bitume tradizionale sp 3 cm

SEZIONE S-02

Scala 1:50

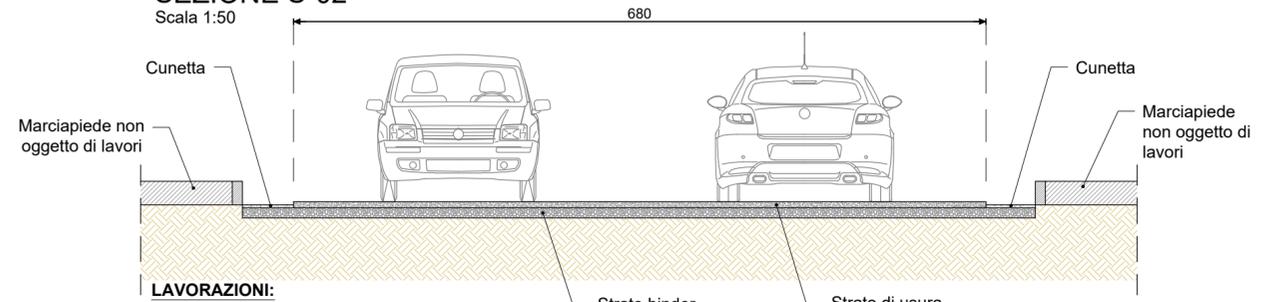


LAVORAZIONI:

- 1 - Fresatura di pavimentazioni stradali
2 - Posa di conglomerato bituminoso per strato di usura con bitume tradizionale sp 3 cm

SEZIONE S-03

Scala 1:50

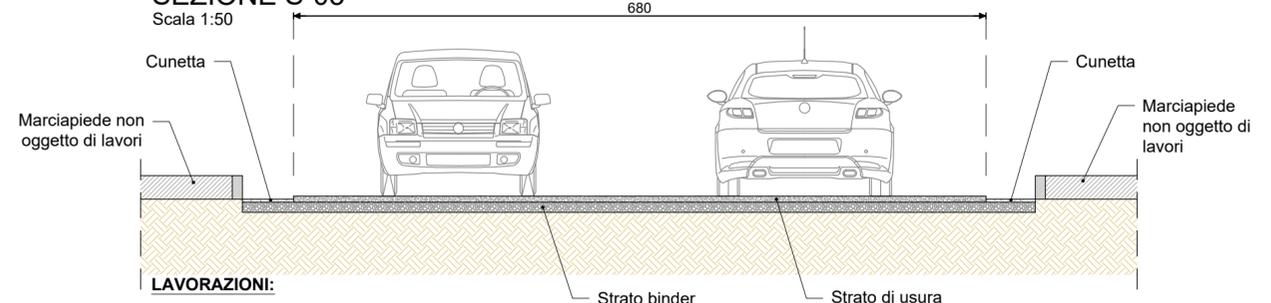

LAVORAZIONI:

- 1 - Fresatura di pavimentazioni stradali
2 - Posa di conglomerato bituminoso per strato di usura con bitume tradizionale sp 3 cm



COMUNE DI CONTIGLIANO

PROVINCIA DI RIETI

**MANUTENZIONE STRADE COMUNALI 2018**

Tratti stradali in: Contigliano via Terni, via Luigi Cipriani, Via Colonnata  
In località San Martino via San Martino - In località San Filippo via Santa Croce  
In località Collebaccaro via Fonte Caia, via Costa del Sole  
In località Montisola, via Venanzio Varano



**PROGETTO ESECUTIVO**

TITOLO ELABORATO

VIA COLONNATA

- Planimetria Generale
- Sezioni Stradali
- Documentazione fotografica

COMMITTENTE

COMUNE DI CONTIGLIANO

PROGETTO E DIREZIONE LAVORI

Ingegnere GIACOMO FALCETTI



email: falcetti@iberio.it  
pec: giacomo.falcetti@ingpec.it  
tel. +39 3383734270

NOTE: STAMPA A COLORI

DATA EMISSIONE/AGGIORNAMENTO: GENNAIO 2019

ci riserviamo la proprietà di questo elaborato con la proibizione di riprodurlo o trasferirlo a terzi senza autorizzazione scritta

ELABORATO  
NUMERO  
**05**  
SCALA DISEGNO  
**1:1000**

**PLANIMETRIA SU BASE CATASTALE**

Scala 1:1000

**RIEPILOGO TRATTI:**  
Lunghezza Totale: 200 ml

**TRATTO 01-02**  
Lunghezza Tratto: 50 ml  
Larghezza Media: 3.45 ml  
Interventi previsti: Manutenzione ordinaria

**TRATTO 02-03**  
Lunghezza Tratto: 50 ml  
Larghezza Media: 3.50 ml  
Interventi previsti: Manutenzione ordinaria

**TRATTO 03-04**  
Lunghezza Tratto: 50 ml  
Larghezza Media: 3.50 ml  
Interventi previsti: Manutenzione ordinaria


**TRATTO 04-05**  
Lunghezza Tratto: 50 ml  
Larghezza Media: 3.50 ml  
Interventi previsti: Manutenzione ordinaria



**DOCUMENTAZIONE FOTOGRAFICA**




**SEZIONE S-01**  
Scala 1:50

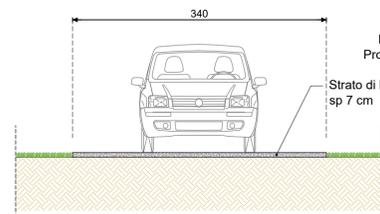

**LAVORAZIONI:**

- 1 - Mano d'attacco con emulsione bituminosa non modificata
- 2 - Posa di conglomerato bituminoso per strato di base binder TIPO STRETTO/FINO con bitume tradizionale sp 7 cm


**SEZIONE S-02**  
Scala 1:50

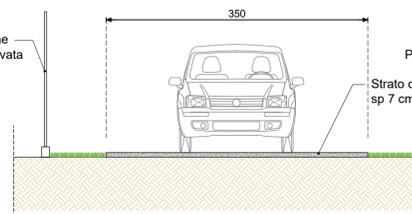

**LAVORAZIONI:**

- 1 - Mano d'attacco con emulsione bituminosa non modificata
- 2 - Posa di conglomerato bituminoso per strato di base binder TIPO STRETTO/FINO con bitume tradizionale sp 7 cm


**SEZIONE S-03**  
Scala 1:50

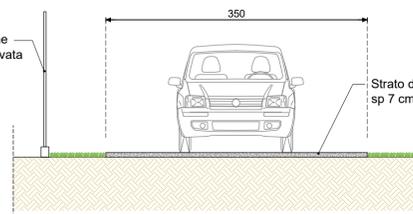

**LAVORAZIONI:**

- 1 - Mano d'attacco con emulsione bituminosa non modificata
- 2 - Posa di conglomerato bituminoso per strato di base binder TIPO STRETTO/FINO con bitume tradizionale sp 7 cm


**SEZIONE S-04**  
Scala 1:50

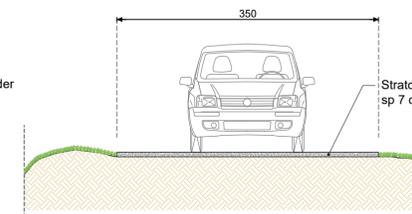

**LAVORAZIONI:**

- 1 - Mano d'attacco con emulsione bituminosa non modificata
- 2 - Posa di conglomerato bituminoso per strato di base binder TIPO STRETTO/FINO con bitume tradizionale sp 7 cm

**SEZIONE S-05**  
Scala 1:50

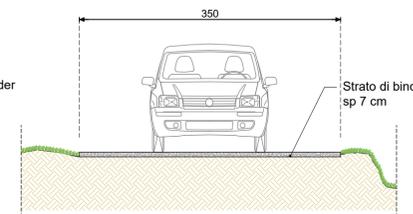

**LAVORAZIONI:**

- 1 - Mano d'attacco con emulsione bituminosa non modificata
- 2 - Posa di conglomerato bituminoso per strato di base binder TIPO STRETTO/FINO con bitume tradizionale sp 7 cm



**PROGETTO ESECUTIVO**

TITOLO ELABORATO  
**LOC SAN FILIPPO - VIA SANTA CROCE**  
 - Planimetria Generale  
 - Sezioni Stradali  
 - Documentazione fotografica

COMMITTENTE  
**COMUNE DI CONTIGLIANO**

PROGETTO E DIREZIONE LAVORI Ingegnere **GIACOMO FALCETTI**


**i.g.f.**  
 Engineering  
 email: falcetti@igf.it  
 pec: giacomo.falcetti@ingpec.it  
 tel. +39 3383734270

NOTE: STAMPA A COLORI  
 DATA EMISSIONE/AGGIORNAMENTO: GENNAIO 2019

**PLANIMETRIA SU BASE CATASTALE**  
 Scala 1:1000

**RIEPILOGO TRATTI:**  
 Lunghezza Totale: 500 ml

<b>TRATTO 01-02</b> Lunghezza Tratto: 50 ml Larghezza Media: 3.85 ml Interventi previsti: Manutenzione ordinaria	<b>TRATTO 02-03</b> Lunghezza Tratto: 50 ml Larghezza Media: 3.65 ml Interventi previsti: Manutenzione ordinaria	<b>TRATTO 03-04</b> Lunghezza Tratto: 50 ml Larghezza Media: 3.60 ml Interventi previsti: Manutenzione ordinaria	<b>TRATTO 04-05</b> Lunghezza Tratto: 50 ml Larghezza Media: 3.60 ml Interventi previsti: Manutenzione ordinaria	<b>TRATTO 05-06</b> Lunghezza Tratto: 50 ml Larghezza Media: 4.15 ml Interventi previsti: Manutenzione ordinaria
<b>TRATTO 06-07</b> Lunghezza Tratto: 50 ml Larghezza Media: 4.30 ml Interventi previsti: Manutenzione ordinaria	<b>TRATTO 07-08</b> Lunghezza Tratto: 50 ml Larghezza Media: 4.15 ml Interventi previsti: Manutenzione ordinaria	<b>TRATTO 08-09</b> Lunghezza Tratto: 50 ml Larghezza Media: 4.15 ml Interventi previsti: Manutenzione ordinaria	<b>TRATTO 09-10</b> Lunghezza Tratto: 50 ml Larghezza Media: 4.20 ml Interventi previsti: Manutenzione ordinaria	<b>TRATTO 10-11</b> Lunghezza Tratto: 50 ml Larghezza Media: 4.40 ml Interventi previsti: Manutenzione ordinaria

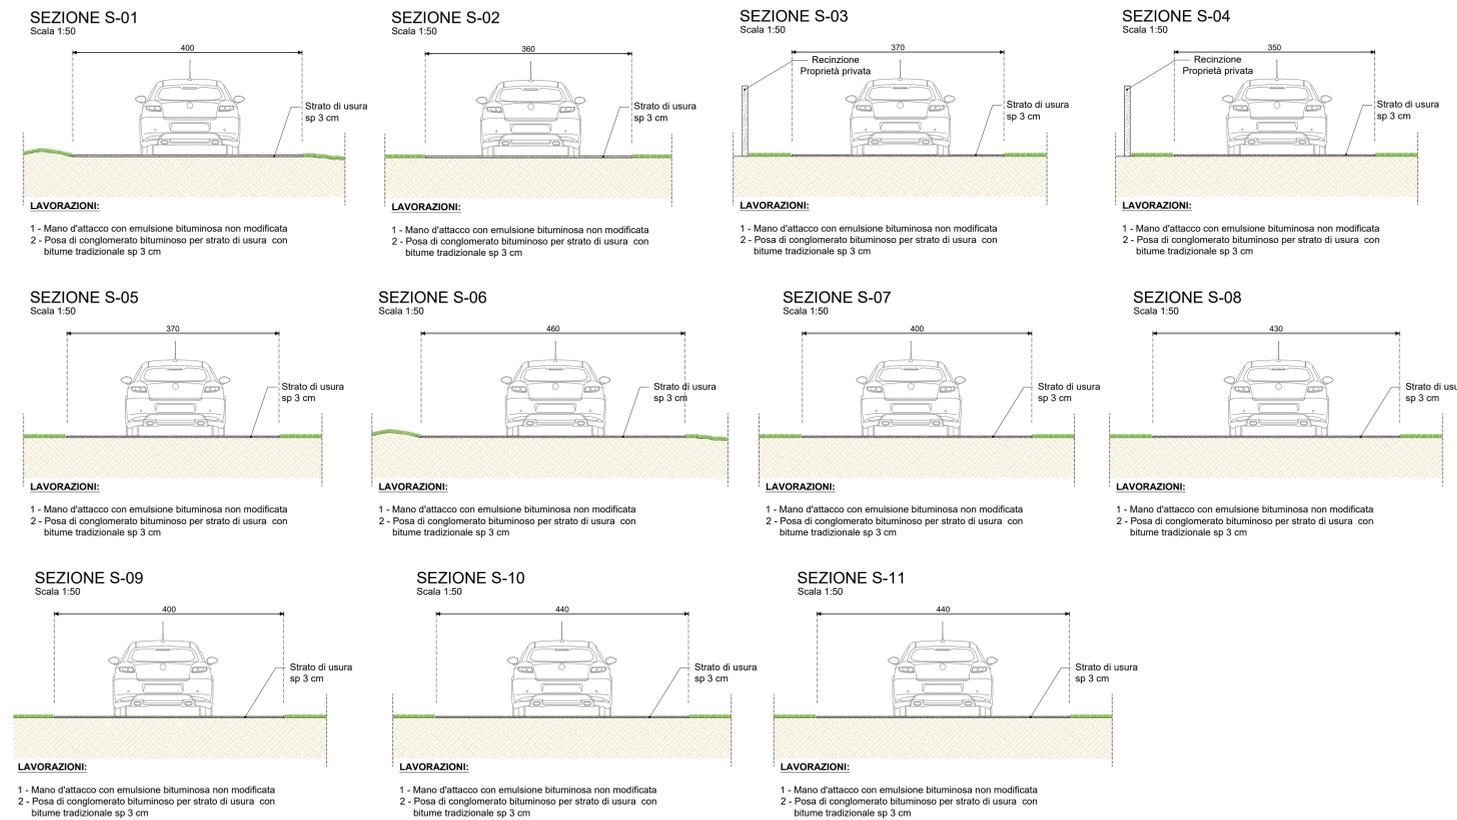

**DOCUMENTAZIONE FOTOGRAFICA**






COMUNE DI CONTIGLIANO

PROVINCIA DI RIETI

### MANUTENZIONE STRADE COMUNALI 2018

Tratti stradali in: Contigliano via Terni, via Luigi Cipriani, Via Colonnata  
In località San Martino via San Martino - In località San Filippo via Santa Croce  
In località Collebaccaro via Fonte Caia, via Costa del Sole  
In località Montisola, via Venanzio Varano

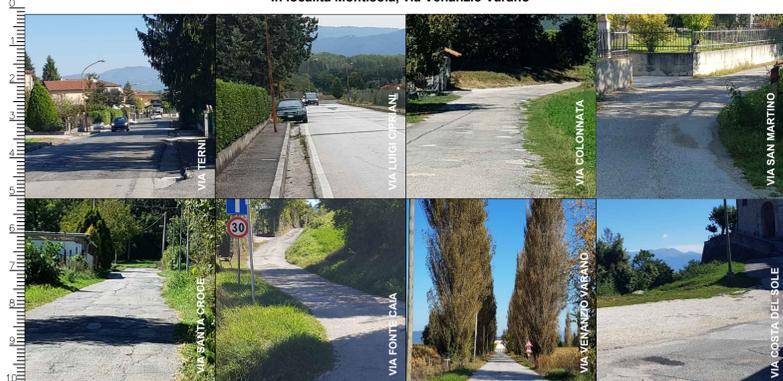

### PROGETTO ESECUTIVO

TITOLO ELABORATO  
**LOC. SAN MARTINO - VIA SAN MARTINO**  
- Planimetria Generale  
- Sezioni Stradali  
- Documentazione fotografica

SCALA DISEGNO  
**1:1000**

ELABORATO  
NUMERO  
**07**

COMMITTENTE  
**COMUNE DI CONTIGLIANO**

PROGETTO E DIREZIONE LAVORI  
Ingegnere **GIACOMO FALCETTI**



email: falcetti@libero.it  
pec: giacomo.falcetti@ingpec.it  
tel. +39 3383734270

NOTE: STAMPA A COLORI

DATA EMISSIONE/AGGIORNAMENTO: GENNAIO 2019

### PLANIMETRIA SU BASE CATASTALE

Scala 1:1000

RIEPILOGO TRATTI:  
Lunghezza Totale: 250 ml

TRATTO 01-02	TRATTO 02-03	TRATTO 03-04	TRATTO 04-05	TRATTO 05-06
Lunghezza Tratto: 50 ml				
Larghezza Media: 2,38 ml				
Interventi previsti: Manutenzine ordinaria				

Tratti oggetto di manutenzione



### DOCUMENTAZIONE FOTOGRAFICA

**S-01** VIA SAN MARTINO Distanza Progressiva: 0 m




**S-02** VIA SAN MARTINO Distanza Progressiva: 50 m



**S-03** VIA SAN MARTINO Distanza Progressiva: 100 m




**SEZIONE S-01**  
Scala 1:50

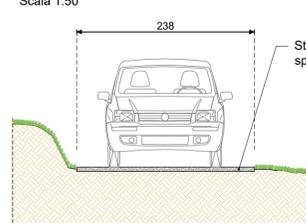


**LAVORAZIONI:**  
1 - Mano d'attacco con emulsione bituminosa non modificata  
2 - Posa di conglomerato bituminoso per strato di base binder **TIPO STRETTO/FINO** con bitume tradizionale sp 8 cm

**SEZIONE S-02**  
Scala 1:50

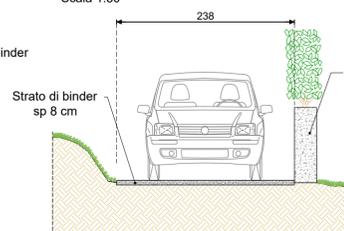


**LAVORAZIONI:**  
1 - Mano d'attacco con emulsione bituminosa non modificata  
2 - Posa di conglomerato bituminoso per strato di base binder **TIPO STRETTO/FINO** con bitume tradizionale sp 8 cm

**SEZIONE S-03**  
Scala 1:50

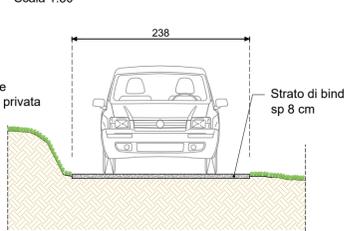


**LAVORAZIONI:**  
1 - Mano d'attacco con emulsione bituminosa non modificata  
2 - Posa di conglomerato bituminoso per strato di base binder **TIPO STRETTO/FINO** con bitume tradizionale sp 8 cm

**SEZIONE S-04**  
Scala 1:50

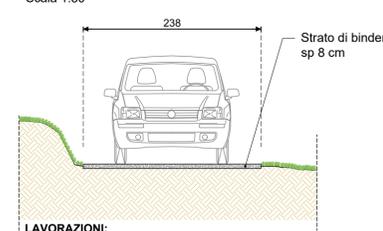


**LAVORAZIONI:**  
1 - Mano d'attacco con emulsione bituminosa non modificata  
2 - Posa di conglomerato bituminoso per strato di base binder **TIPO STRETTO/FINO** con bitume tradizionale sp 8 cm

**SEZIONE S-05**  
Scala 1:50

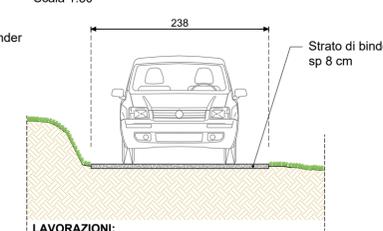

**LAVORAZIONI:**  
1 - Mano d'attacco con emulsione bituminosa non modificata  
2 - Posa di conglomerato bituminoso per strato di base binder **TIPO STRETTO/FINO** con bitume tradizionale sp 8 cm

**SEZIONE S-06**  
Scala 1:50

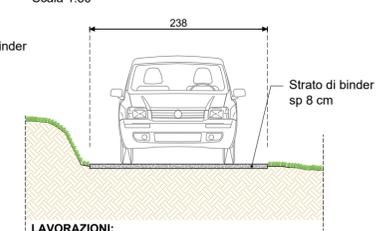

**LAVORAZIONI:**  
1 - Mano d'attacco con emulsione bituminosa non modificata  
2 - Posa di conglomerato bituminoso per strato di base binder **TIPO STRETTO/FINO** con bitume tradizionale sp 8 cm



COMUNE DI CONTIGLIANO

PROVINCIA DI RIETI

### MANUTENZIONE STRADE COMUNALI 2018

Tratti stradali in: Contigliano via Terni, via Luigi Cipriani, Via Colonnata  
In località San Martino via San Martino - In località San Filippo via Santa Croce  
In località Collebaccaro via Fonte Caia, via Costa del Sole  
In località Montisola, via Venanzio Varano

0  
1  
2  
3  
4  
5  
6  
7  
8  
9  
10  
Cm



### PROGETTO ESECUTIVO

TITOLO ELABORATO

LOC COLLEBACCARO - VIA FONTE CAIA

- Planimetria Generale
- Sezioni Stradali
- Documentazione fotografica

COMMITTENTE

COMUNE DI CONTIGLIANO

PROGETTO E DIREZIONE LAVORI

ingegnere GIACOMO FALCETTI

**i.g.f.**  
Engineering

email: falcetti@libero.it  
pec: giacomo.falcetti@ingpec.it  
tel. +39 3383734270

SCALA DISEGNO  
1:1000

ELABORATO  
NUMERO  
**08**

NOTE: STAMPA A COLORI

DATA EMISSIONE/AGGIORNAMENTO: GENNAIO 2019

ci riserviamo la proprietà di questo elaborato con la proibizione di riprodurlo o trasferirlo a terzi senza autorizzazione scritta

### PLANIMETRIA SU BASE CATASTALE

Scala 1:1000

**RIEPILOGO TRATTI:**  
Lunghezza Totale: 152 ml

**TRATTO 01-02**  
Lunghezza Tratto: 10 ml  
Larghezza Media: 4.00 ml  
Interventi previsti: Manutenzine ordinaria


**TRATTO 02-03**  
Lunghezza Tratto: 40 ml  
Larghezza Media: 3.00 ml  
Interventi previsti: Manutenzine ordinaria

**TRATTO 03-04**  
Lunghezza Tratto: 52 ml  
Larghezza Media: 3.15 ml  
Interventi previsti: Manutenzine ordinaria


**TRATTO 04-05**  
Lunghezza Tratto: 52 ml  
Larghezza Media: 3.40 ml  
Interventi previsti: Manutenzine ordinaria

**INCROCIO S-05**  
Area: 50 mq  
Interventi previsti: Manutenzine ordinaria

Tratti oggetto di manutenzione

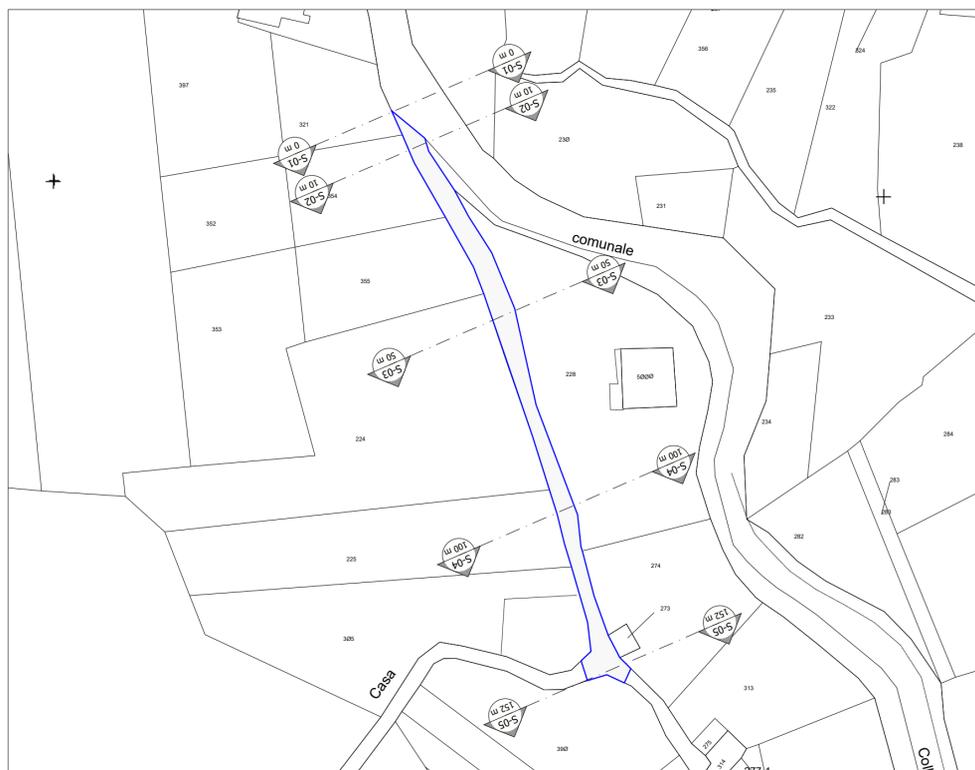


### DOCUMENTAZIONE FOTOGRAFICA

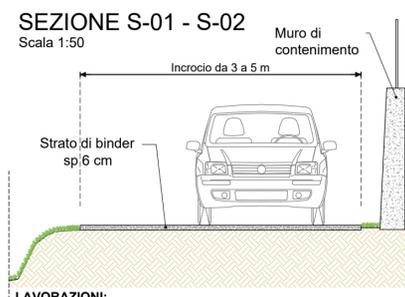


- LAVORAZIONI:**
- 1 - Mano d'attacco con emulsione bituminosa non modificata
  - 2 - Posa di conglomerato bituminoso per strato di base binder **TIPO STRETTO/FINO** con bitume tradizionale sp 6 cm



- LAVORAZIONI:**
- 1 - Mano d'attacco con emulsione bituminosa non modificata
  - 2 - Posa di conglomerato bituminoso per strato di base binder **TIPO STRETTO/FINO** con bitume tradizionale sp 6 cm

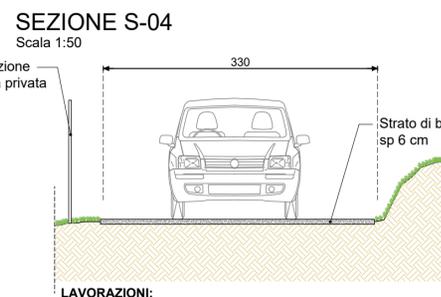

- LAVORAZIONI:**
- 1 - Mano d'attacco con emulsione bituminosa non modificata
  - 2 - Posa di conglomerato bituminoso per strato di base binder **TIPO STRETTO/FINO** con bitume tradizionale sp 6 cm

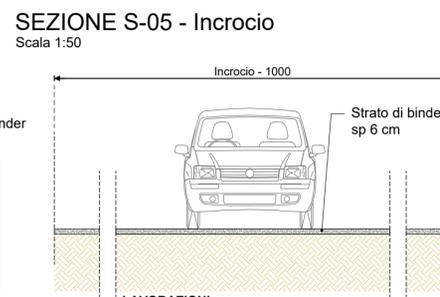

- LAVORAZIONI:**
- 1 - Mano d'attacco con emulsione bituminosa non modificata
  - 2 - Posa di conglomerato bituminoso per strato di base binder **TIPO STRETTO/FINO** con bitume tradizionale sp 6 cm



COMUNE DI CONTIGLIANO

PROVINCIA DI RIETI

**MANUTENZIONE STRADE COMUNALI 2018**

Tratti stradali in: Contigliano via Terni, via Luigi Cipriani, Via Colonnata  
In località San Martino via San Martino - In località San Filippo via Santa Croce  
In località Collebaccaro via Fonte Caia, via Costa del Sole  
In località Montisola, via Venanzio Varano



**PROGETTO ESECUTIVO**

TITOLO ELABORATO

LOC MONTISOLA - VIA VENANZIO VARANO

- Planimetria Generale
- Sezioni Stradali
- Documentazione fotografica

COMMITTENTE

COMUNE DI CONTIGLIANO

PROGETTO E DIREZIONE LAVORI

ingegnere GIACOMO FALCETTI

**i.G.F.**

Engineering

email: falcetti@libero.it  
pec: giacomo.falcetti@ingpec.it  
tel: +39 3383734270

NOTE: STAMPA A COLORI

DATA EMISSIONE/AGGIORNAMENTO: GENNAIO 2019

ci riserviamo la proprietà di questo elaborato con la proibizione di riprodurlo o trasferirlo a terzi senza autorizzazione scritta

**PLANIMETRIA SU BASE CATASTALE**


Scala 1:1000

**RIEPILOGO TRATTI:**  
Lunghezza Totale: 100 ml


TRATTO 01-02  
Lunghezza Tratto: 50 ml  
Larghezza Media: 3,75 ml  
Interventi previsti: Manutenzione ordinaria

TRATTO 02-03  
Lunghezza Tratto: 50 ml  
Larghezza Media: 4,00 ml  
Interventi previsti: Manutenzione Ordinaria

Tratti oggetto di manutenzione

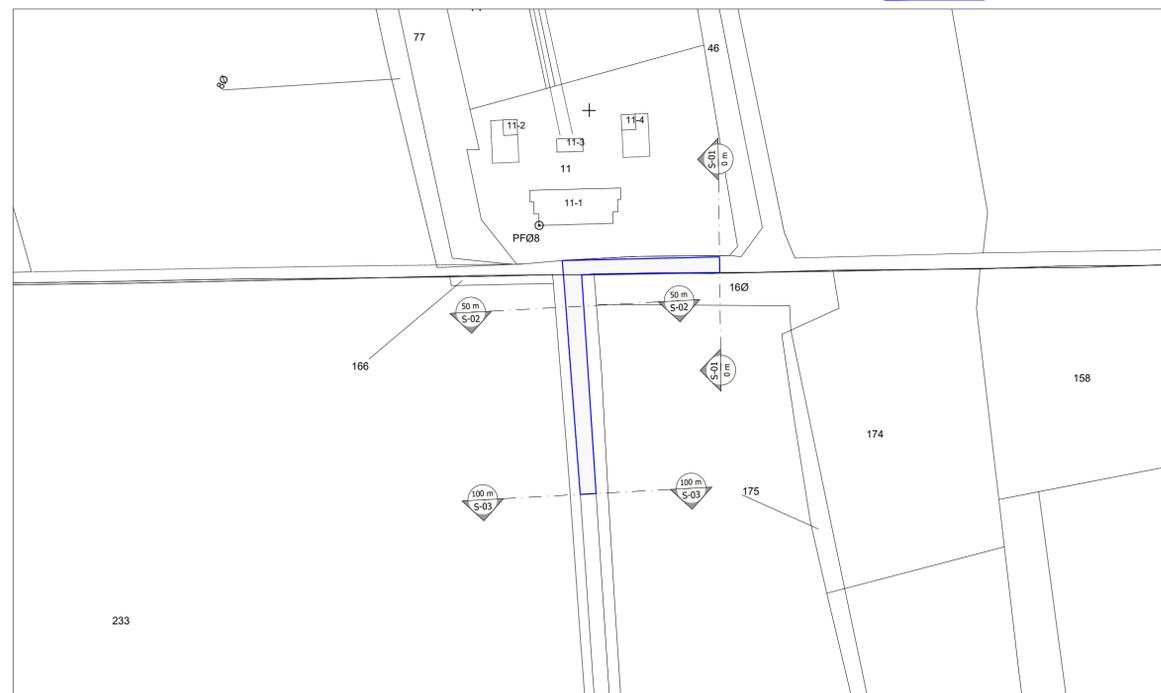


**SEZIONE S-01**  
Scala 1:50

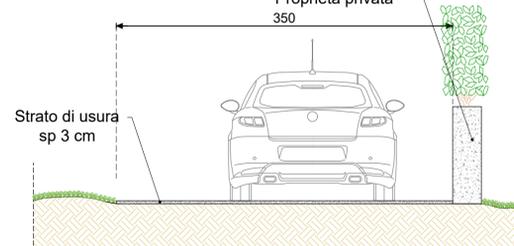

**LAVORAZIONI:**

- 1 - Fresatura di pavimentazioni stradali
- 2 - Posa di conglomerato bituminoso per strato di usura con bitume tradizionale sp 3 cm


**SEZIONE S-02**  
Scala 1:50

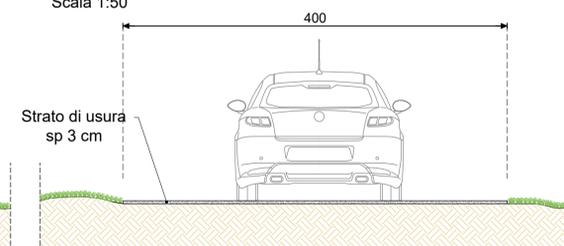

**LAVORAZIONI:**

- 1 - Fresatura di pavimentazioni stradali
- 2 - Posa di conglomerato bituminoso per strato di usura con bitume tradizionale sp 3 cm

**SEZIONE S-03**  
Scala 1:50

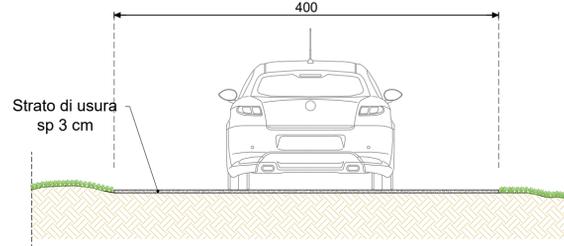

**LAVORAZIONI:**

- 1 - Fresatura di pavimentazioni stradali
- 2 - Posa di conglomerato bituminoso per strato di usura con bitume tradizionale sp 3 cm

**DOCUMENTAZIONE FOTOGRAFICA**








COMUNE DI CONTIGLIANO

PROVINCIA DI RIETI

### MANUTENZIONE STRADE COMUNALI 2018

Tratti stradali in: Contigliano via Terni, via Luigi Cipriani, Via Colonnata  
In località San Martino via San Martino - In località San Filippo via Santa Croce  
In località Collebaccaro via Fonte Caia, via Costa del Sole  
In località Montisola, via Venanzio Varano

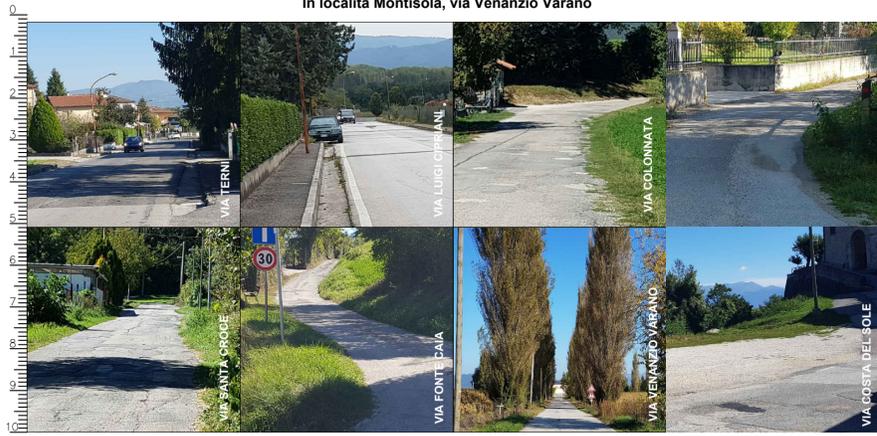

### PROGETTO ESECUTIVO

TITOLO ELABORATO

LOC COLLEBACCARO - VIA COSTA DEL SOLE

SCALA DISEGNO

1:5

ELABORATO

NUMERO

11

-

- Particolari costruttivi

COMMITTENTE

COMUNE DI CONTIGLIANO

PROGETTO E DIREZIONE LAVORI

Ingegnere GIACOMO FALCETTI

**i.g.f.**

Engineering

email: falcetti@ilbero.it  
pec: giacomo.falcetti@ingpec.it  
tel. +39 3383734270


NOTE: STAMPA A COLORI

DATA EMISSIONE/AGGIORNAMENTO: GENNAIO 2019

ci riserviamo la proprietà di questo elaborato con la proibizione di riprodurlo o trasferirlo a terzi senza autorizzazione scritta


### PARTICOLARE POSA SCOLINA IN CEMENTO PREFABBRICATO

Scala 1:10

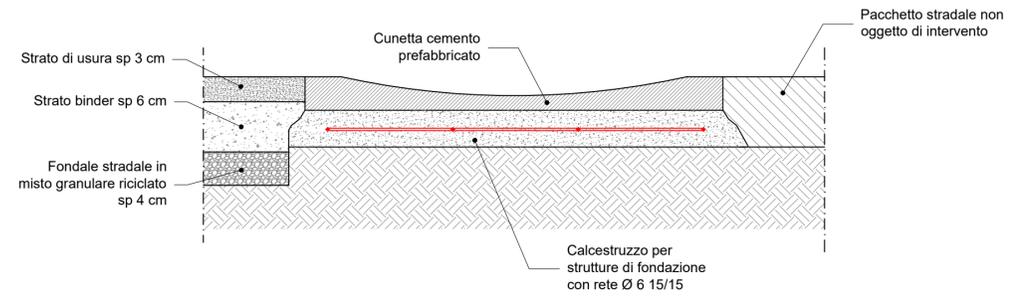

### PARTICOLARE POSA PIATTO DIVISORIO TRA ASFALTO E GHIAIA

Scala 1:2

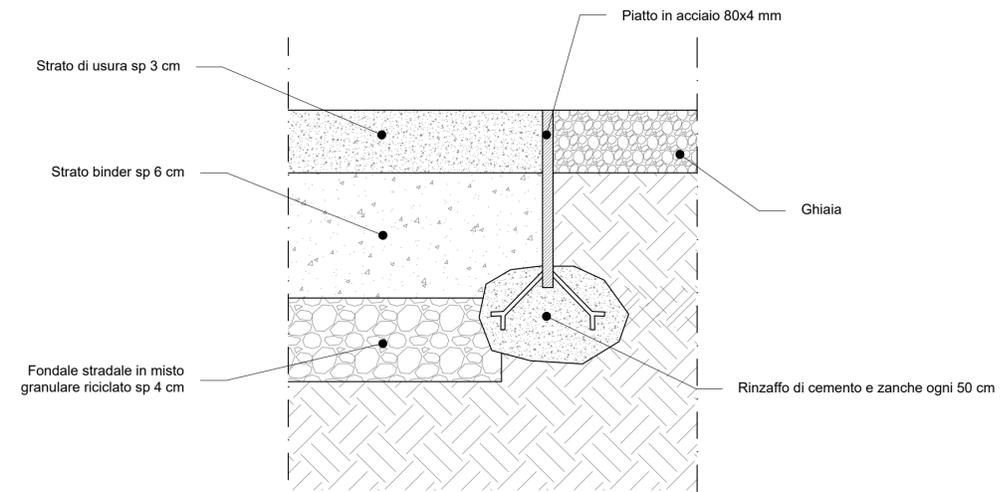

### PARTICOLARE POSA PARAPETTO TRA GABBIONI METALLICI

Scala 1:5

